



PLANTA DOS PISOS

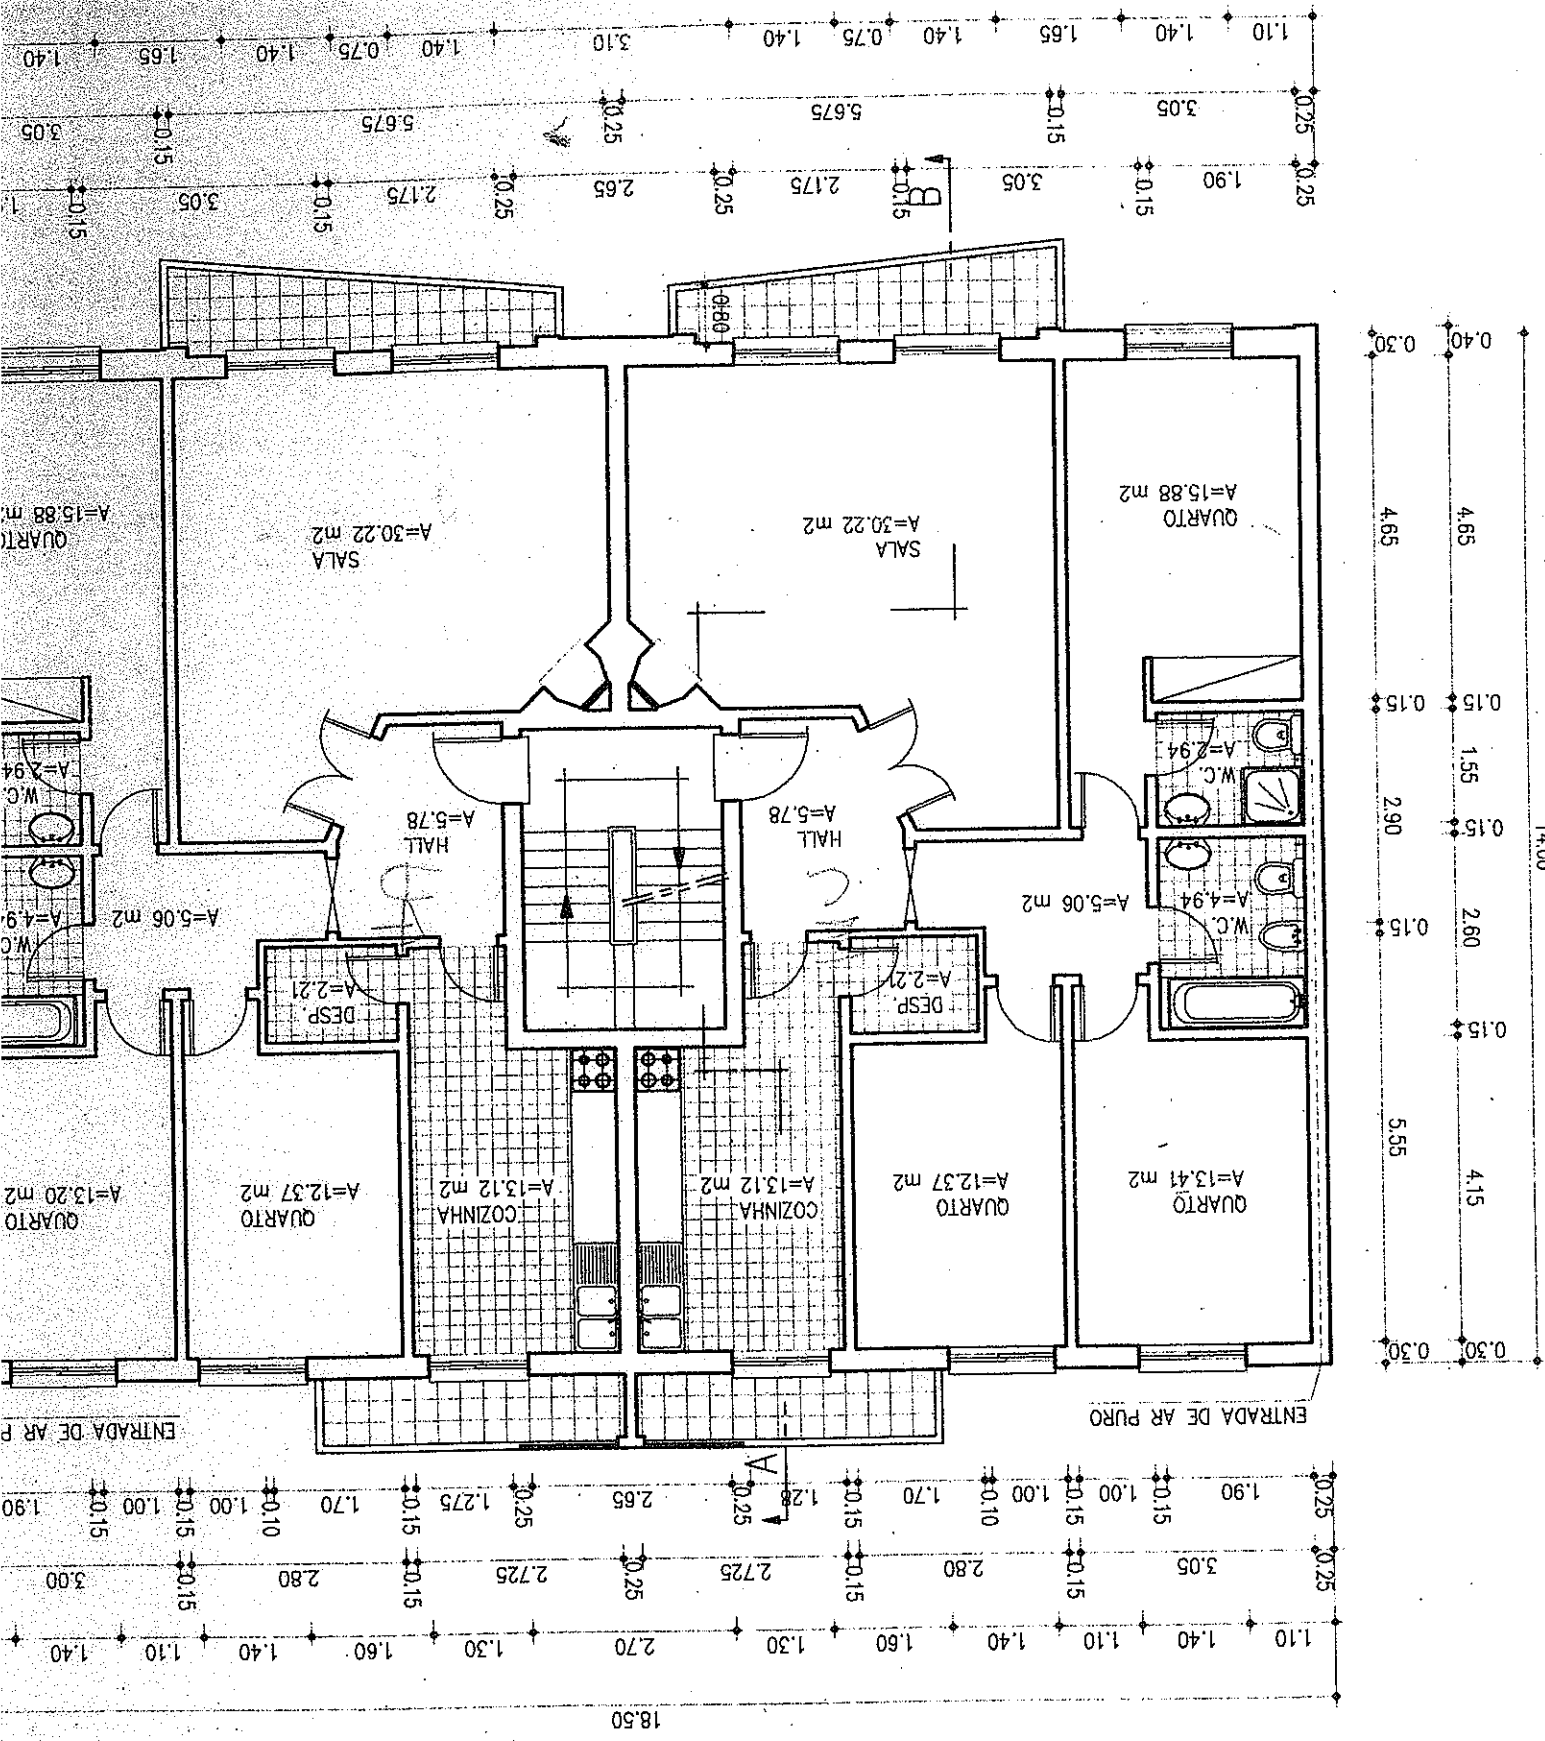

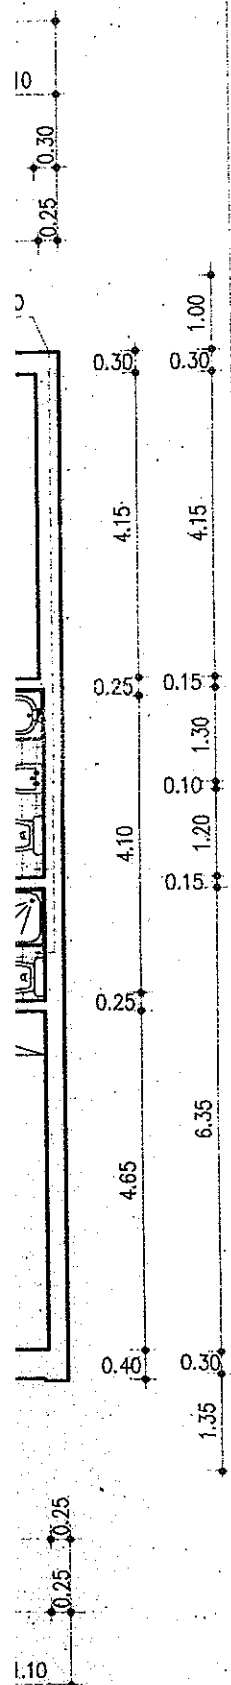

DESIGNAÇÃO: PRÉDIO DE 3 PISOS
 LOCAL: URB, PORTO BELO, LOTE 18, PORTO ALTO SAMORA CORREIA

DES. Nº
 3


REQUERENTE: ANA MARIA ALMEIDA RIBEIRO XAVIER E OUTROS

ANO: 1998


PLANTAS


O TÉCNICO *7/27*

ESCALA
 1:100

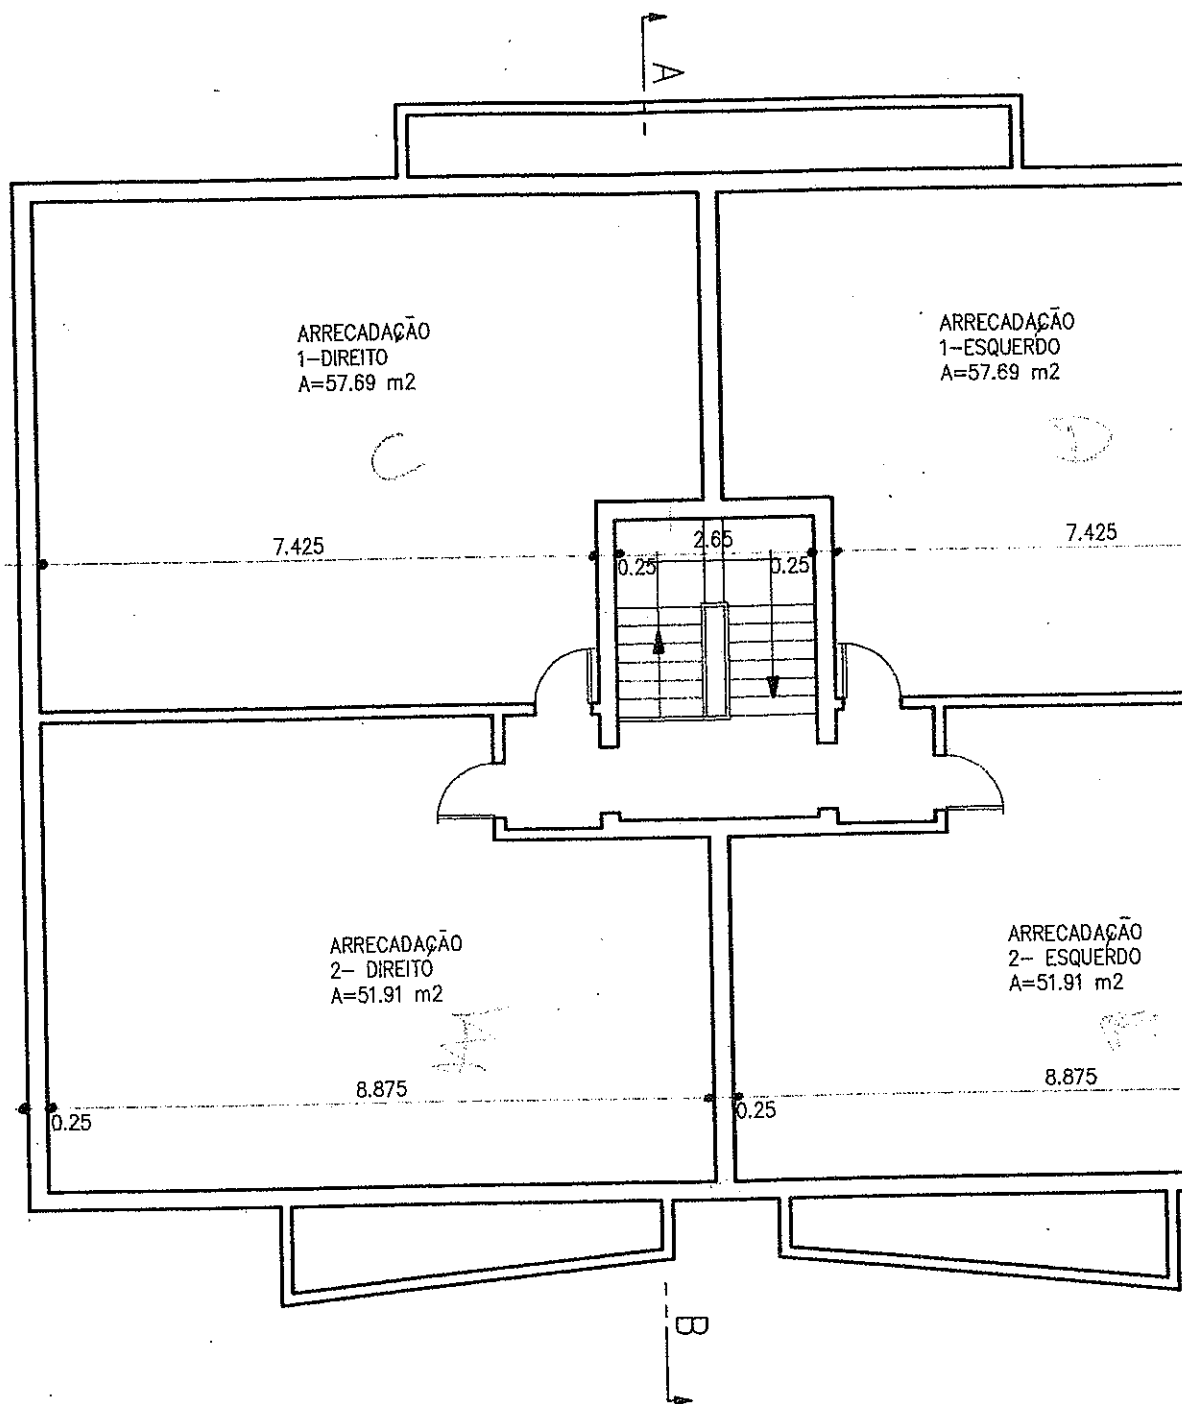

PLANTA DO SÓTÃO

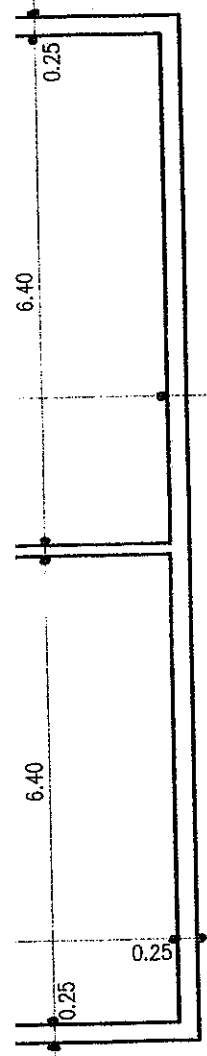

| | | |
|---|---|----------------------|
|  | DESIGNAÇÃO: PREDIO DE 3 PISOS | DES. Nº 3A |
| | LOCAL: URB. PORTO BELO, LOTE 18, PORTO ALTO SAMORA CORREIA | ANO: 1998 |
| REQUERENTE: ANA MARIA ALMEIDA RIBEIRO XAVIER E OUTROS | | ESCALA 1:100 |
| PIANTA | O TÉCNICO <i>F. Santos</i> | |