



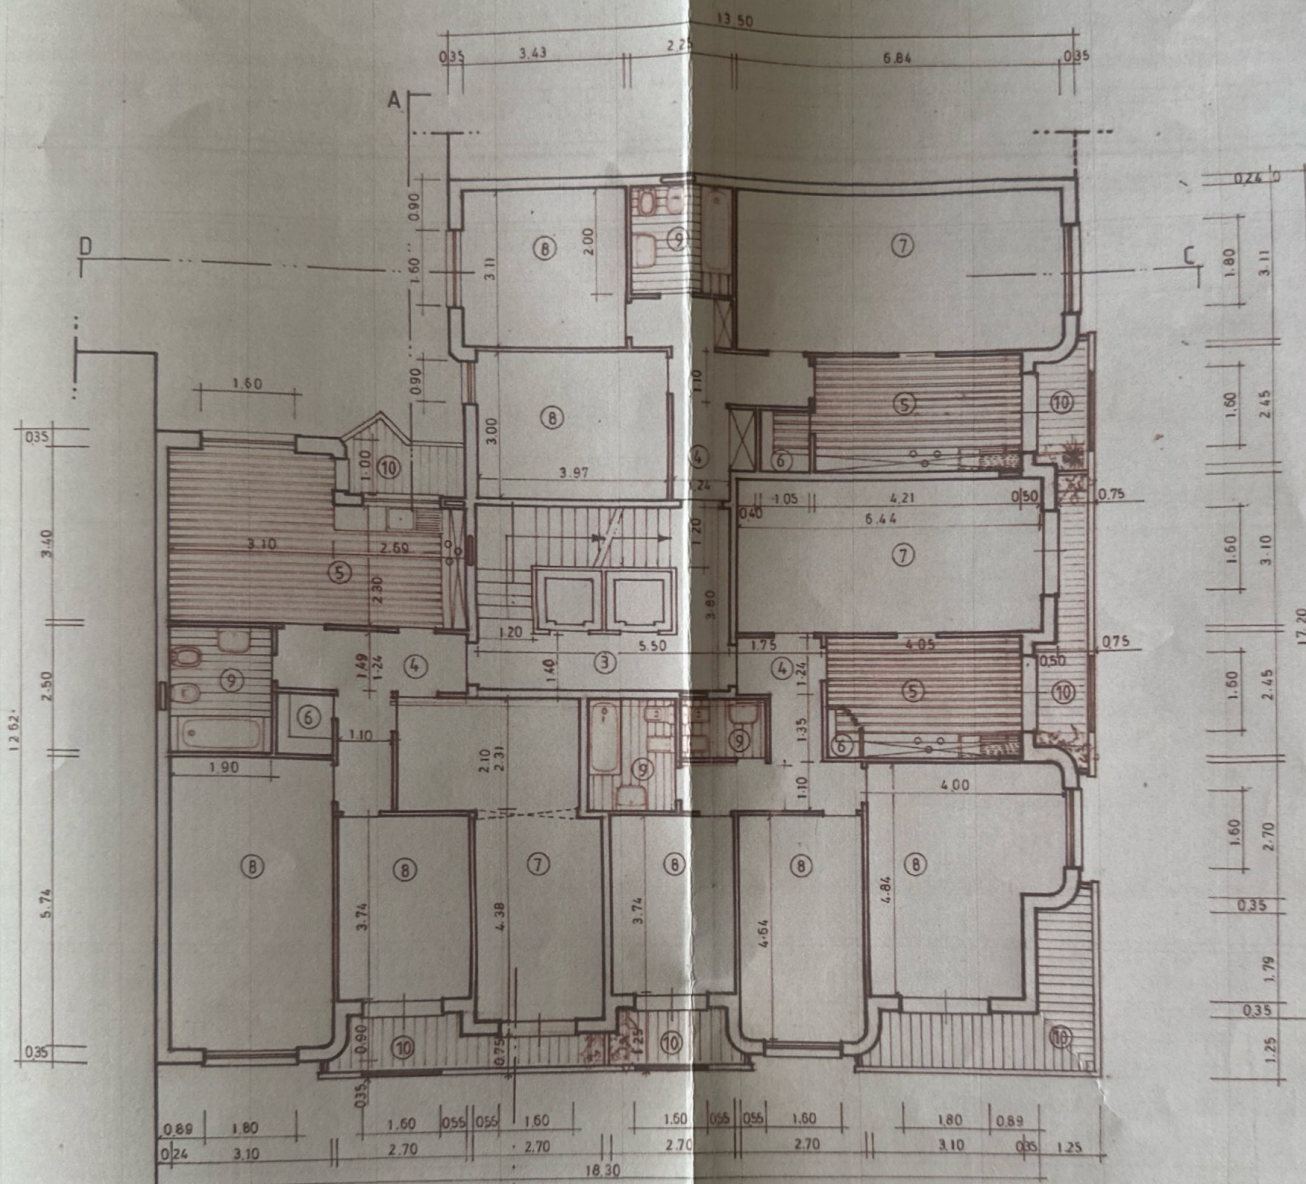

1º 2º 3º 4º e 5º ANDAR

projecto de ALTERAÇÕES  
 EDIFÍCIO MULTIFAMILIAR  
 GAV. DAS RUAS 15 DE AGOSTO E Nº16-S.TO ONOFRE

PLANTAS  
 escala 1:100